


# План на отм. 0,000

Всего по комнатам:  
 $S = 2348 \text{ м. кв.}$

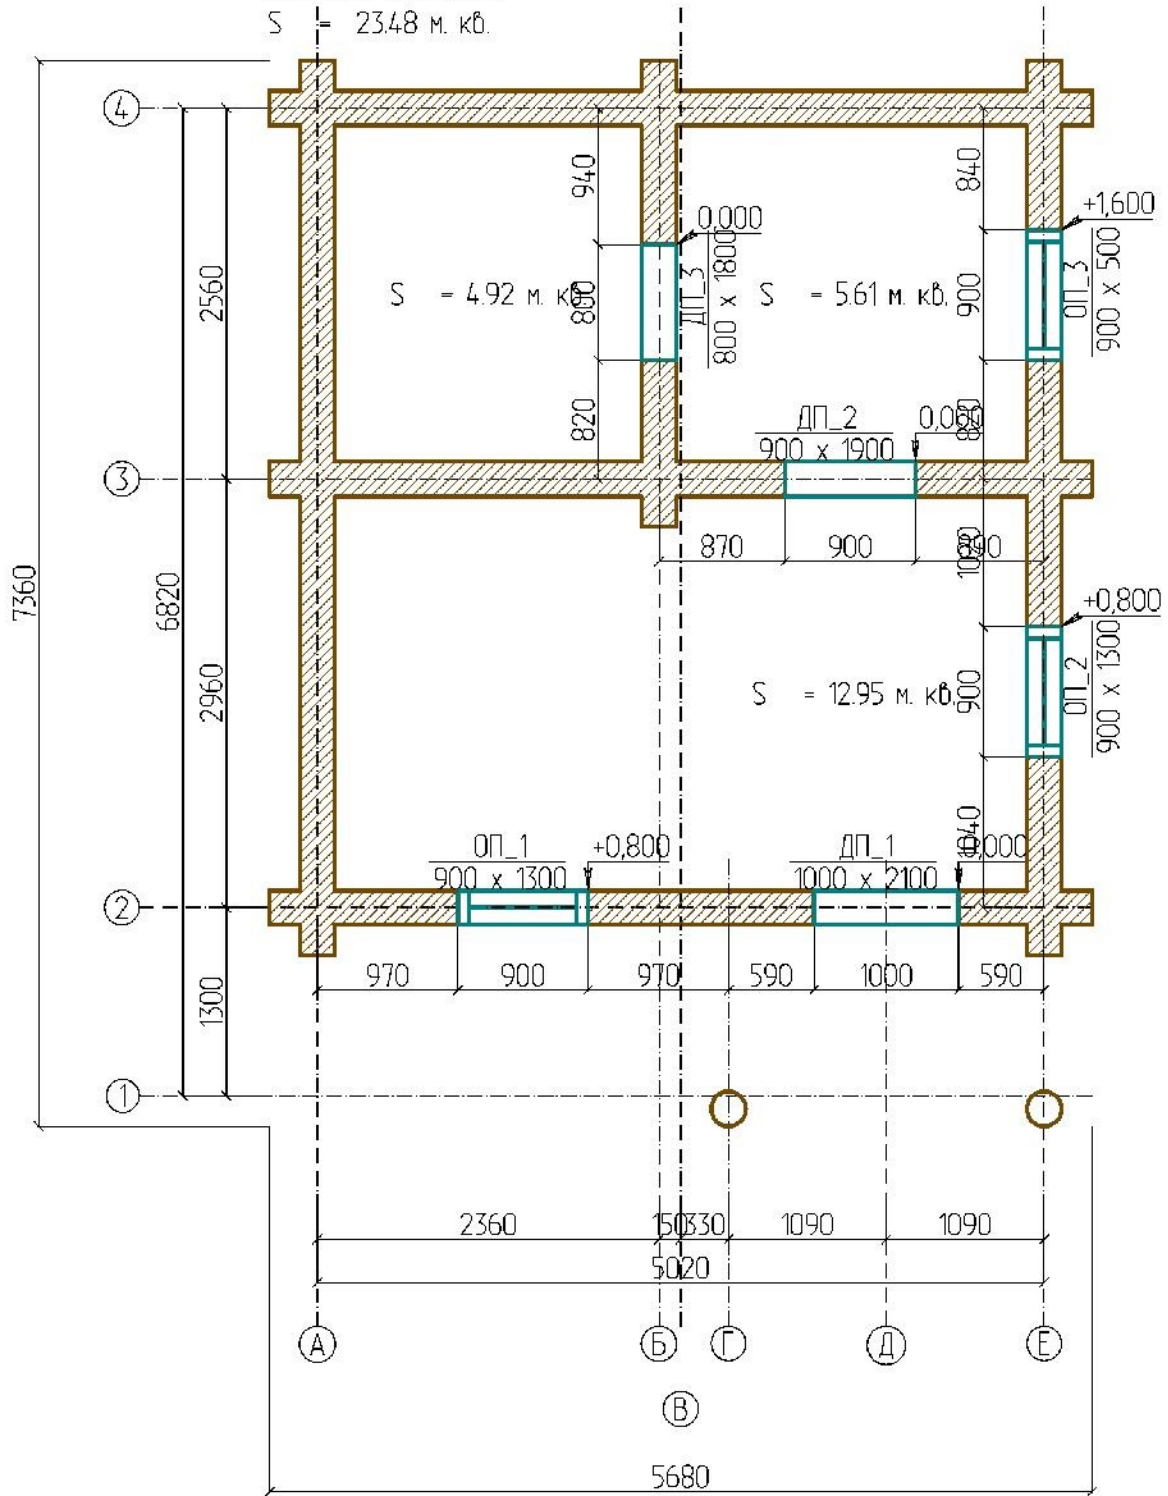

						42-07042017 - AP					
						Изм.	Кол.				
Изм.	Кол. уч.	Лист	№ док.	Подпись	Дата						
Разработал									Стадия	Лист	Листов
										6	
									План на отм. 0,000		