


План на отм. 0,000

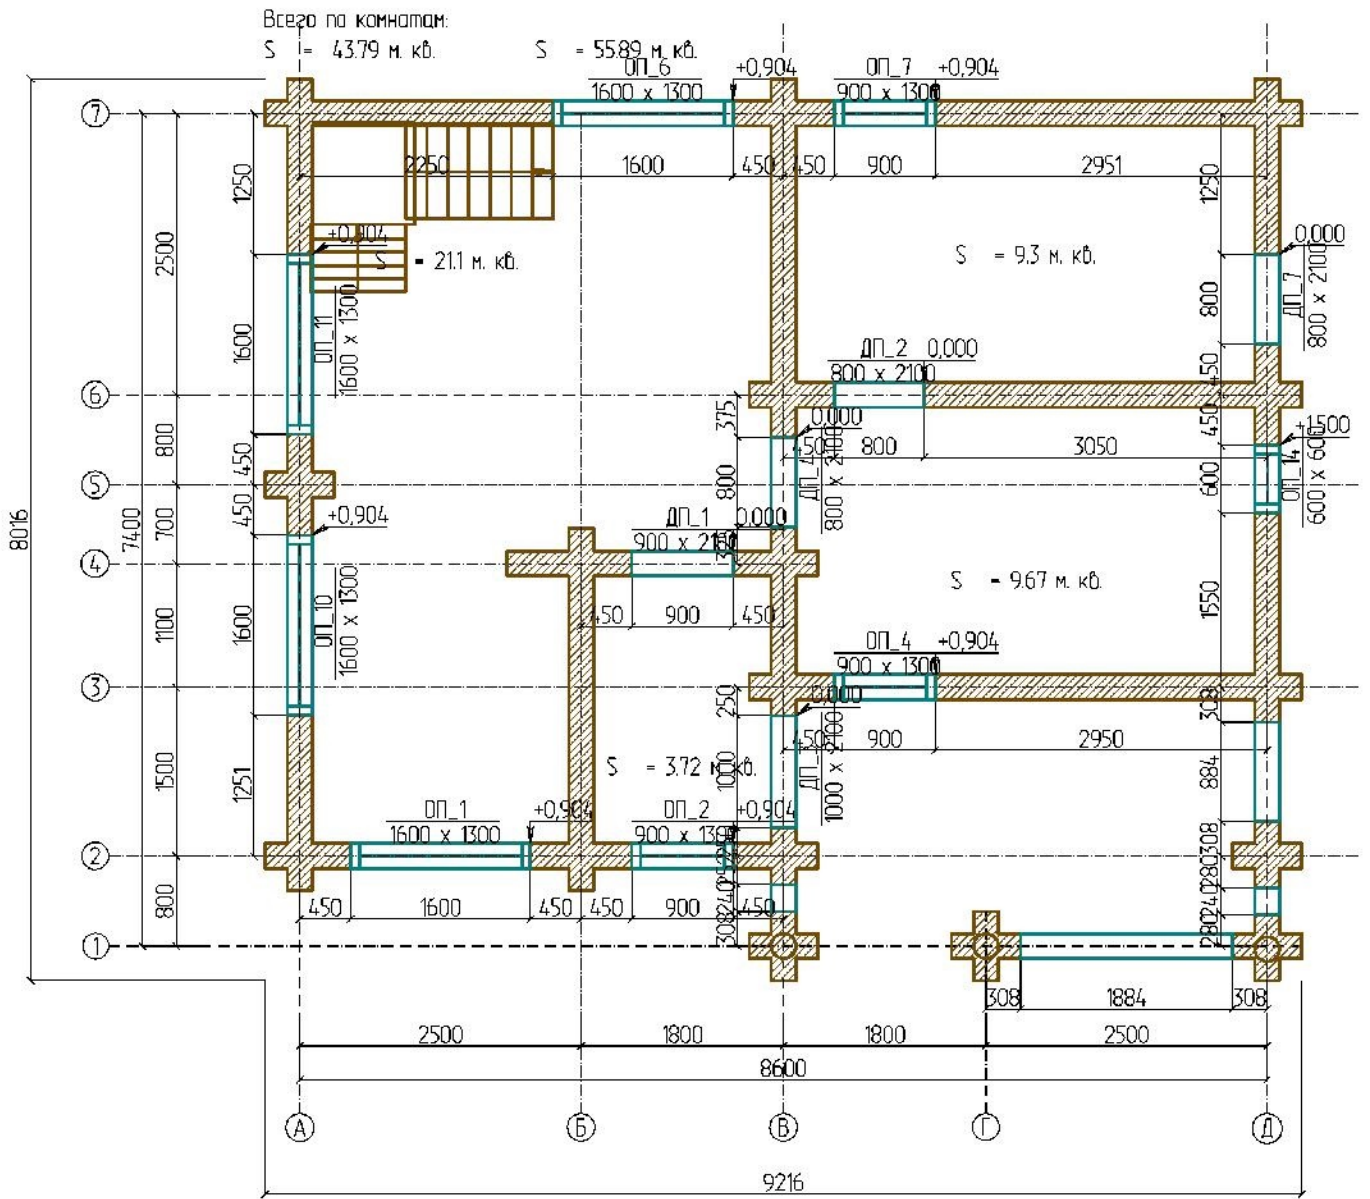


				Изм.	Кол.			
Изм.	Кол. уч.	Лист	№ док.	Подпись	Дата			
Разработал							Стадия	Лист
								2
План на отм. 0,000								Листов

План на отм. +2,900

Всего по комнатам:

S = 54,25 м. кв.

S = 65,3 м. кв.

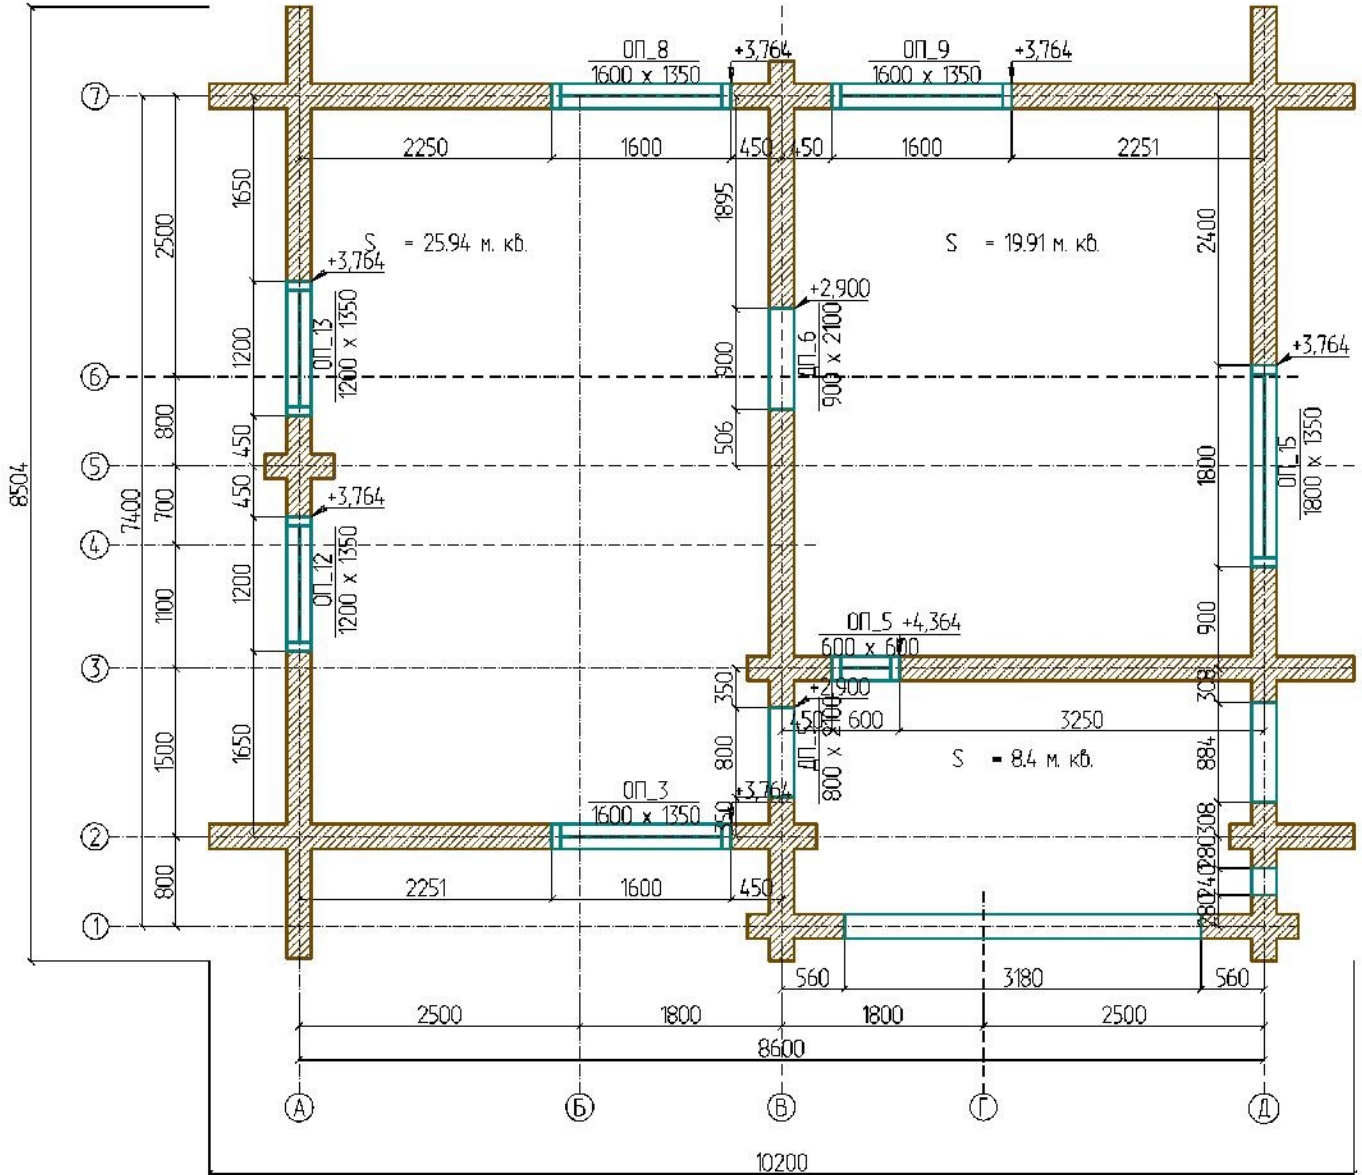

				Изм.	Кол.				
Изм.	Кол. уч.	Лист	№ док.	Подпись	Дата				
Разработал							Стадия	Лист	Листов
								3	
План на отм. +2,900									