



# План на отм. +0,236

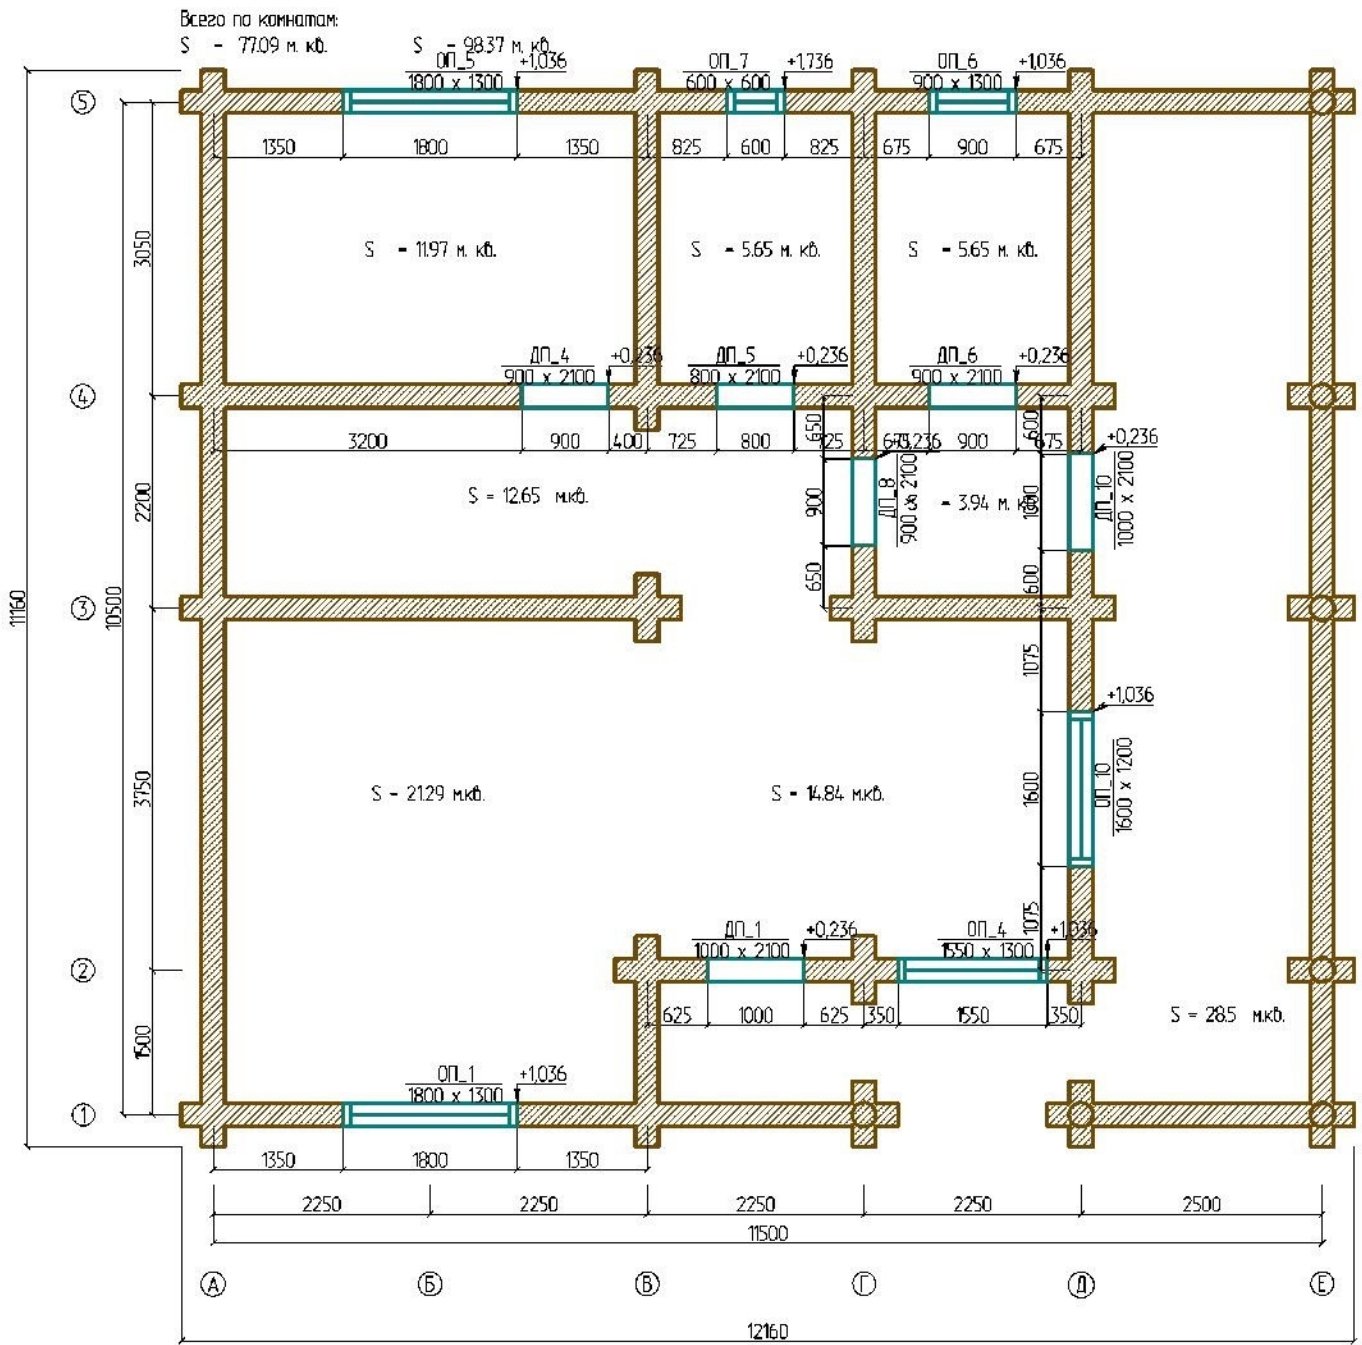

				Изм.	Кол.				
Изм.	Кол. уч.	Лист	№ док.	Подпись	Дата				
Разработал							Стадия	Лист	Листов
								2	
План на отм. +0,236									

# План на отм. +3,136

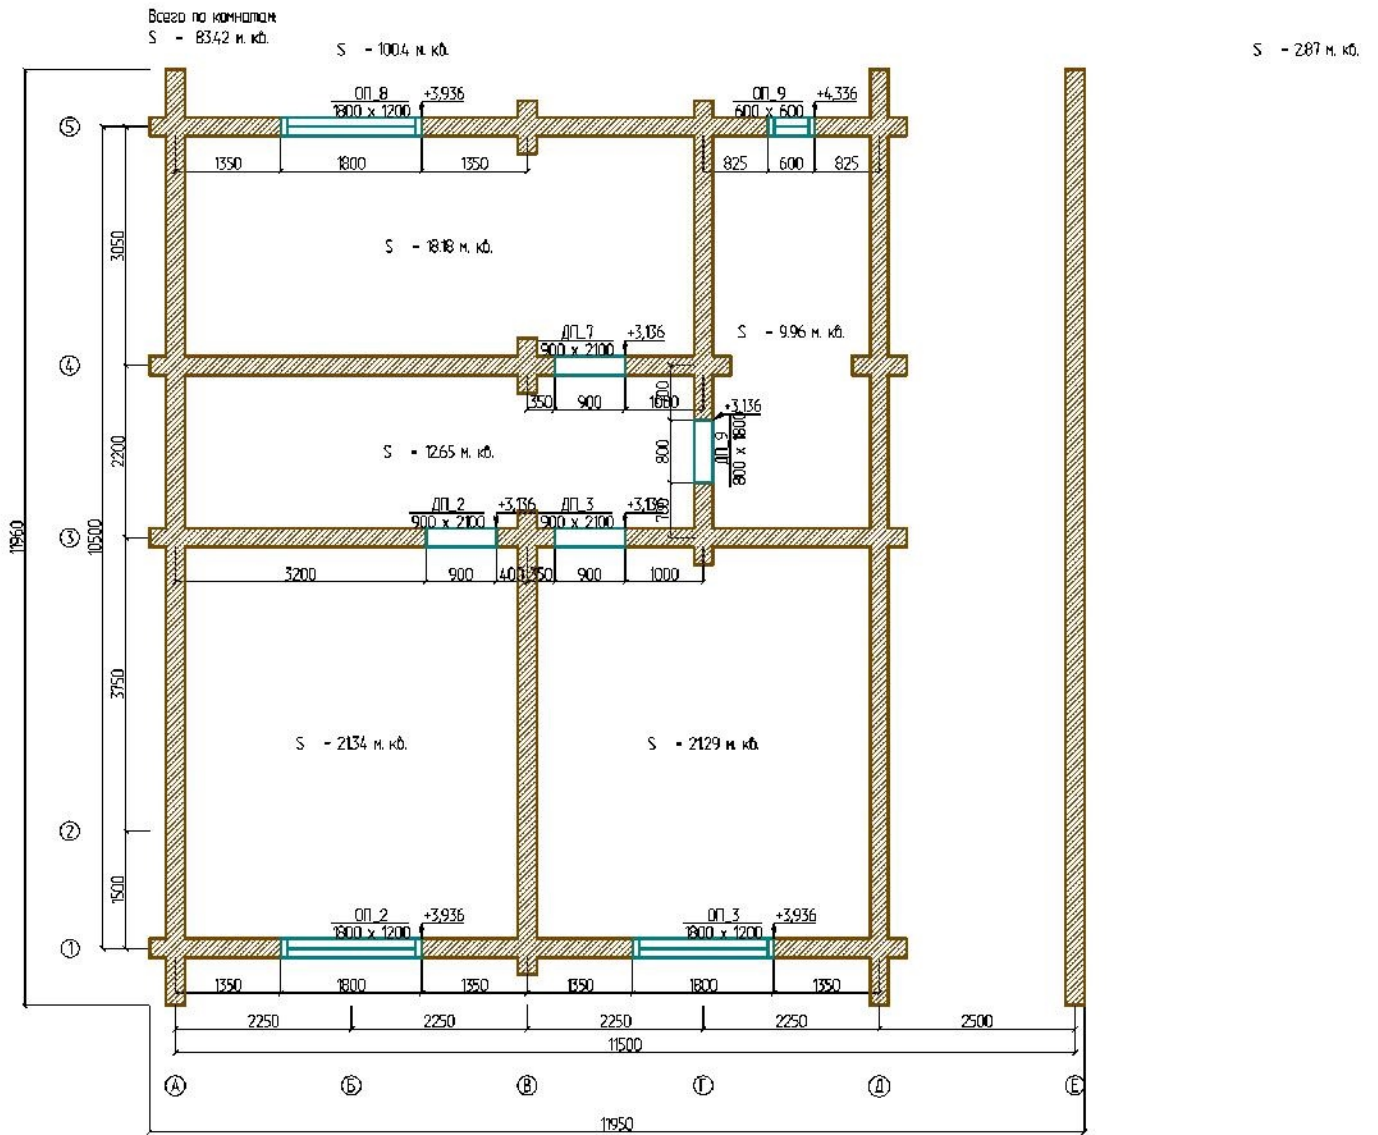

				Изм.	Кол.				
Изм.	Кол. уч.	Лист	№ док.	Подпись	Дата				
Разработал							Стадия	Лист	Листов
								3	
План на отм. +3,136									