


Изм	Лист	№ докум	Подпись	Дата		Литера	Масса	Масштаб	
Разр.								1:76	
Пров.									
Принял						Лист	Листов		
Т.кон.									
Н.кон.									
Утв.									
План этажа: 6-6 ряд									

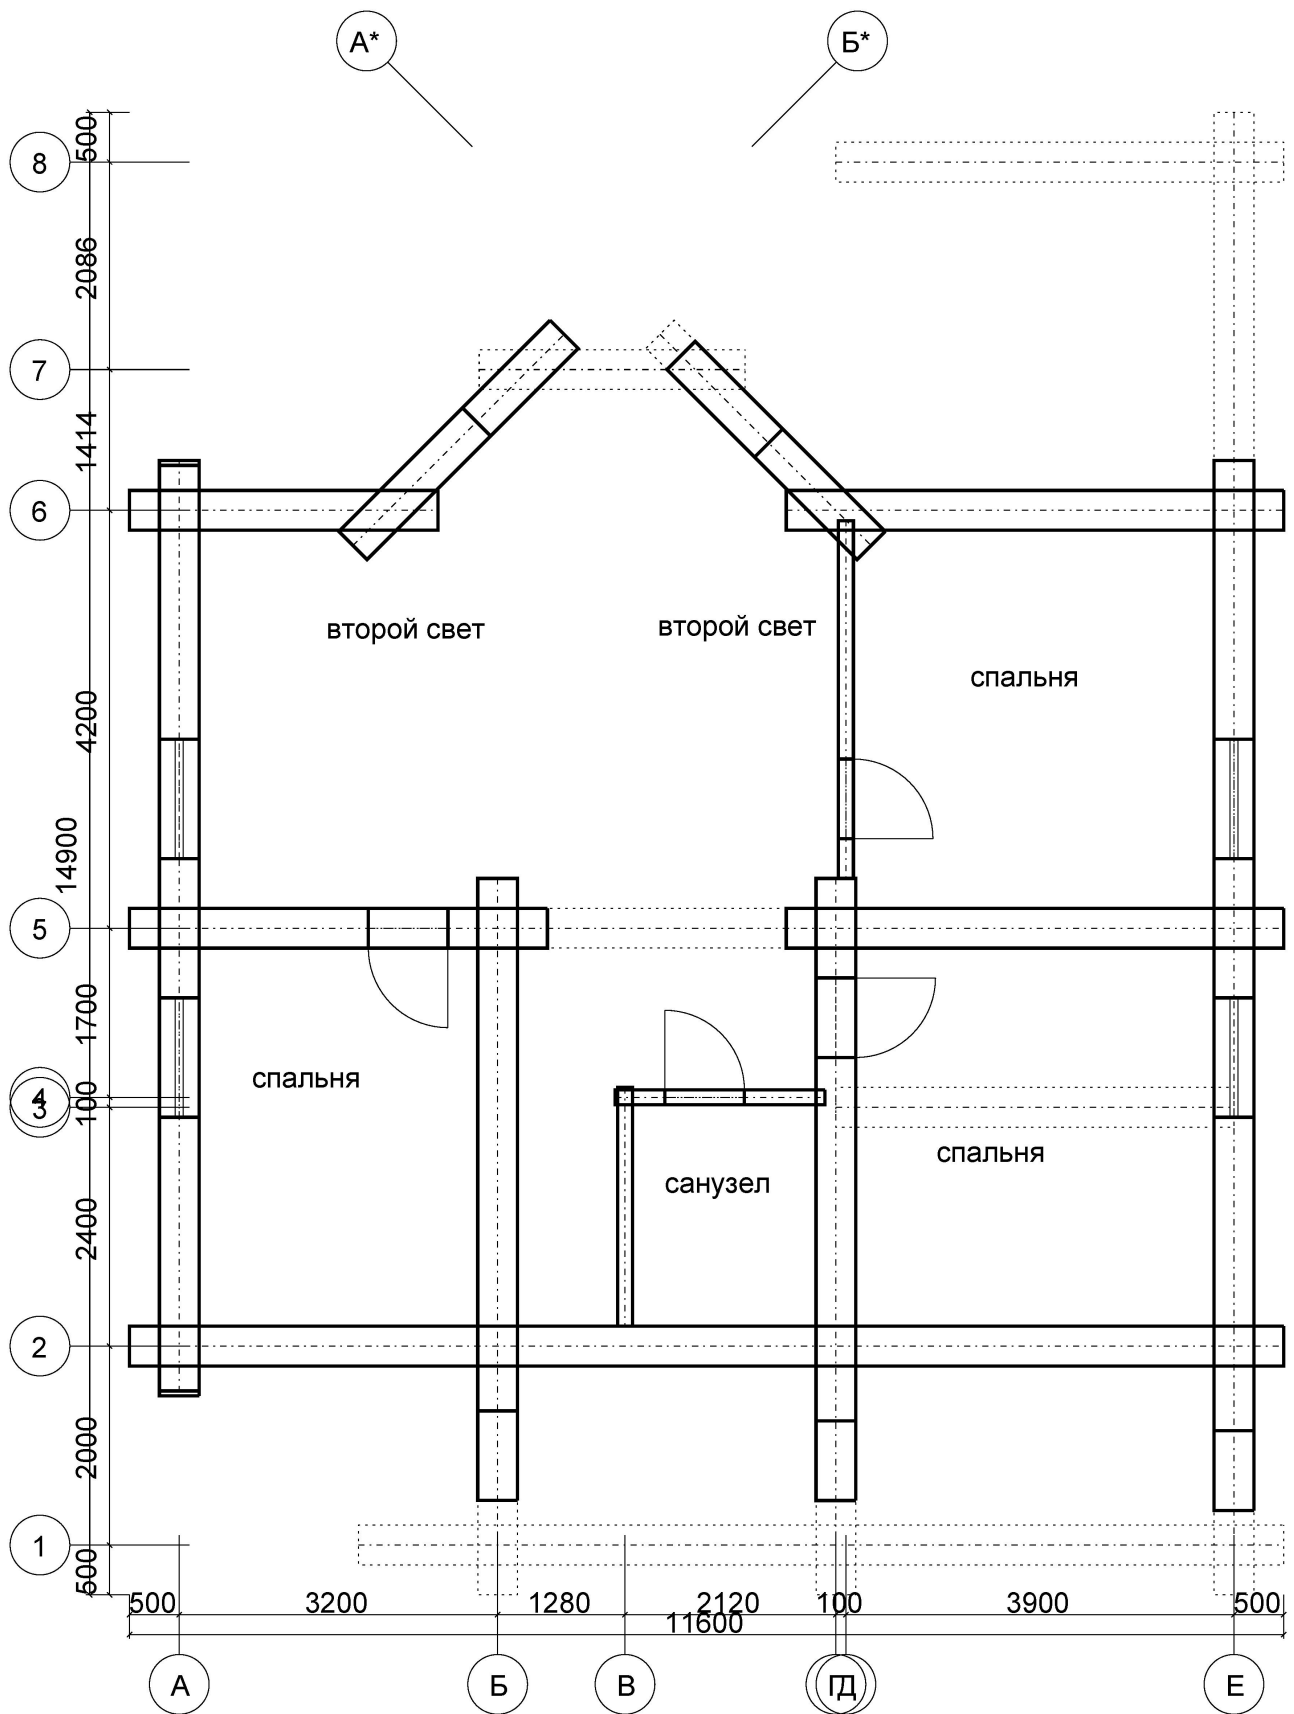

Изм	Лист	№ докум	Подпись	Дата		Литера	Масса	Масштаб	
Разр.								1:76	
Пров.									
Принял						Лист	Листов		
Т.кон.									
Н.кон.									
Утв.									
План этажа: 11-12 ряд									