


План нс. этм. 0,000

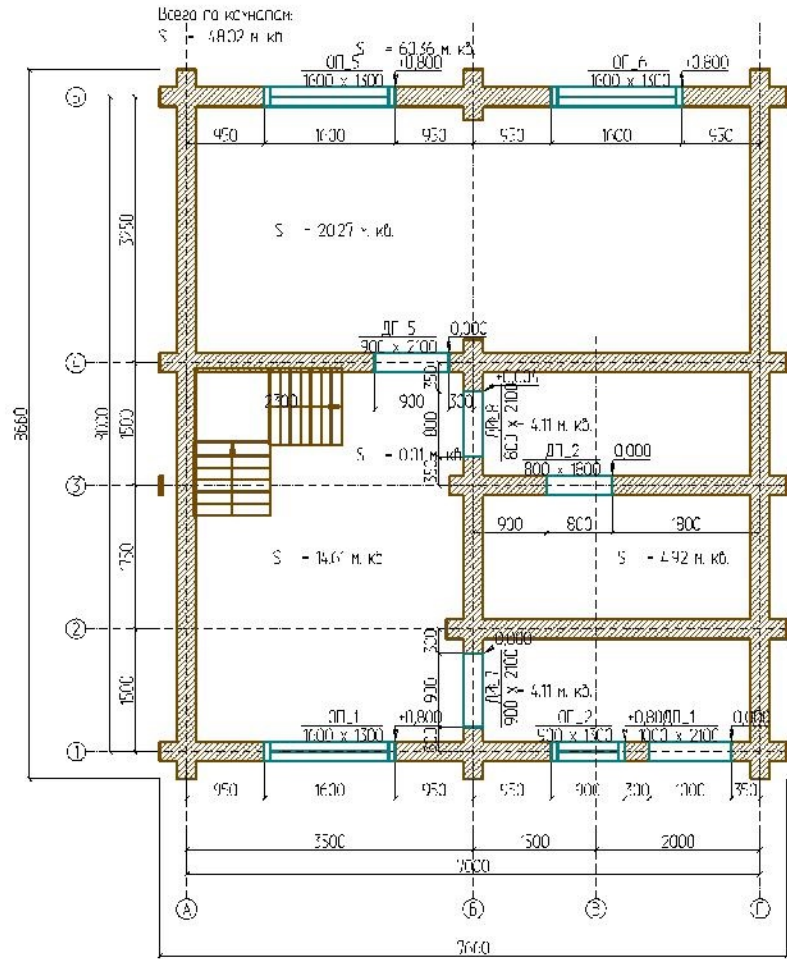

				Изм.	Кол.			
Изм.	Кол. уч.	Лист	№ док.	Подпись	Дата			
Разработал							Стадия	Лист
								2
								Листов
						План на отм. 0,000		

