



План 1 этажа

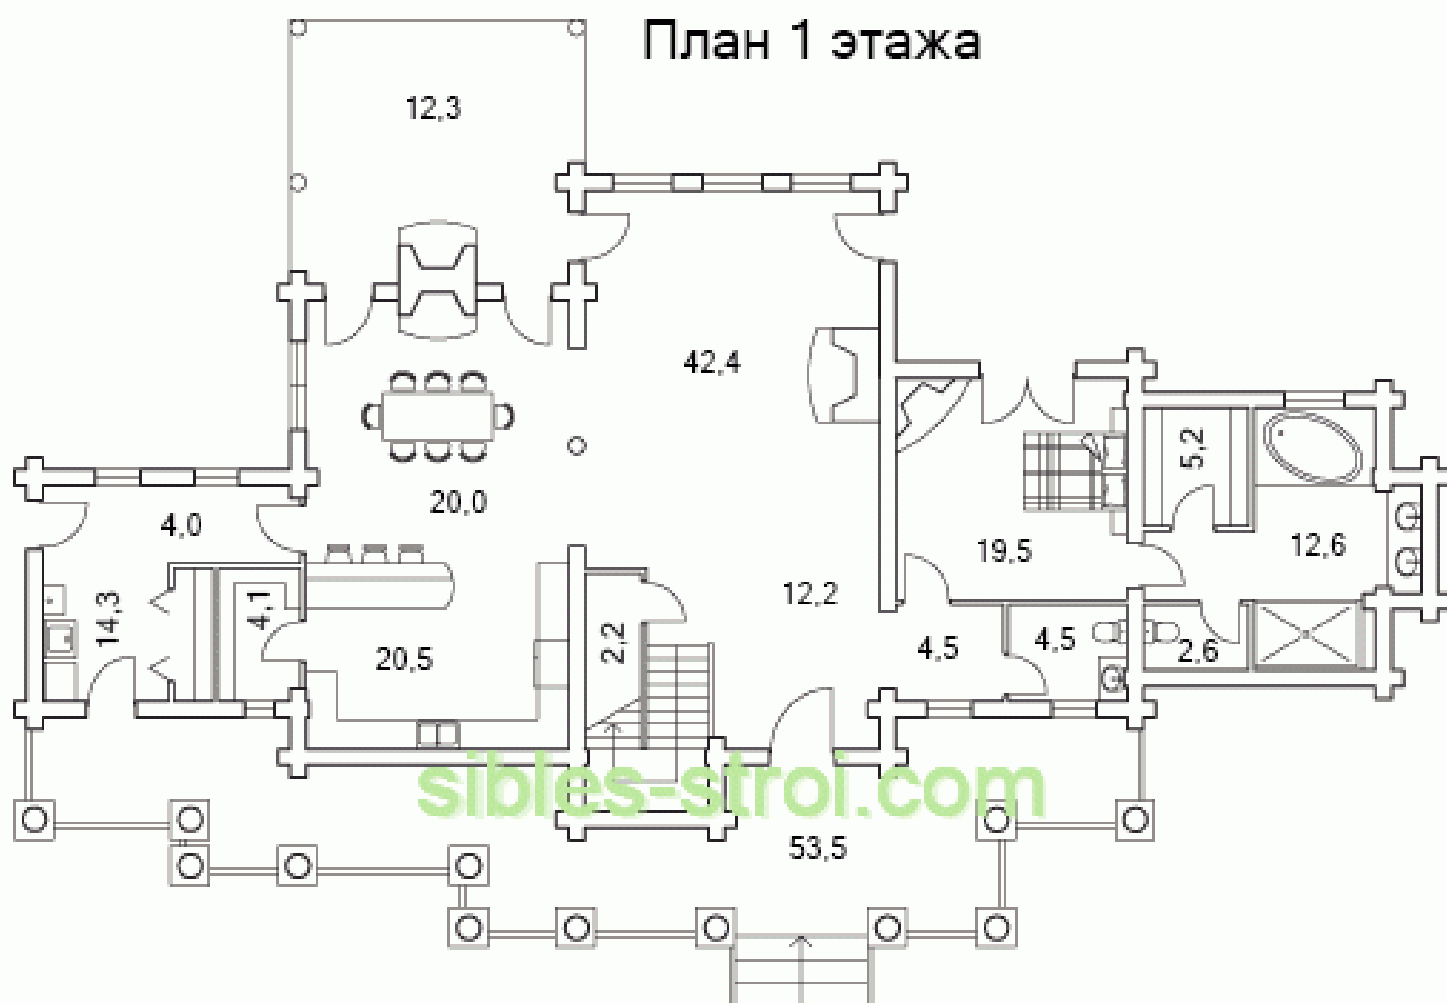

Общая площадь – 338,5 м²
Площадь 1 этажа – 231,8 м²
Прихожая – 12,2 м²
Гостиная – 42,4 м²
Кухня – 20,5 м²
Столовая – 20,0 м²
Спальня – 19,5 м²

Холл – 4,5 м²
Коридор – 4,0 м²
Ванная – 12,6 м²
Гостевой санузел – 4,5 м²
Постирочная – 14,3 м²
Гардеробная – 5,2; 2,2 м²
Терраса – 53,5; 12,3 м²

План 2 этажа

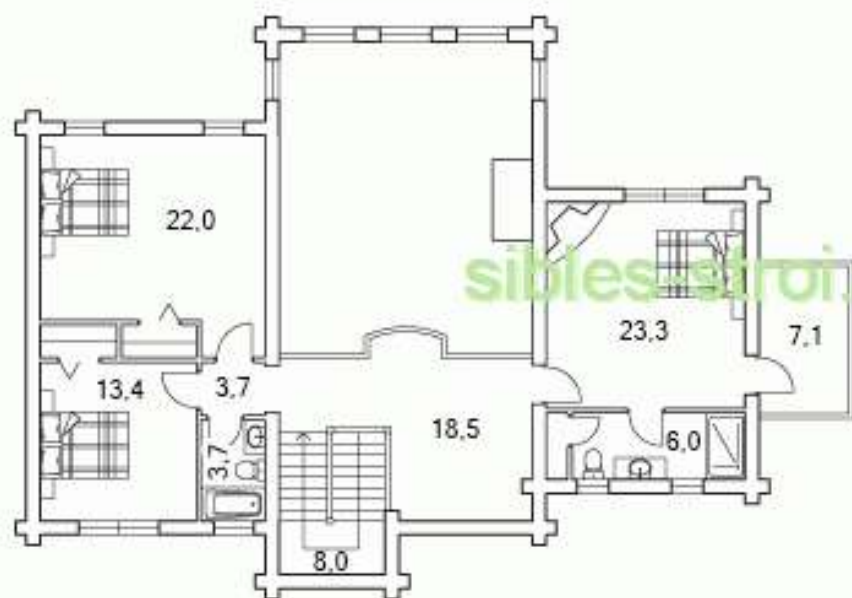

Общая площадь – 338,5 м²
Площадь 2 этажа – 106,7 м²
Галерея – 18,5 м²
Спальня – 22,3; 22,0; 13,4 м²
Ванная – 6,0; 3,7 м²
Гардеробная – 7,1 м²
Лестница – 8,0 м²