




						001-Заказчик		
						Адрес		
Изм.	Колуч.	Лист	МДак.	Подп.	Дата	Жилой дом из бревна в300 мм.		
						Стадия	Лист	Листов
							3	28
						План 1 этаж (площадь)		

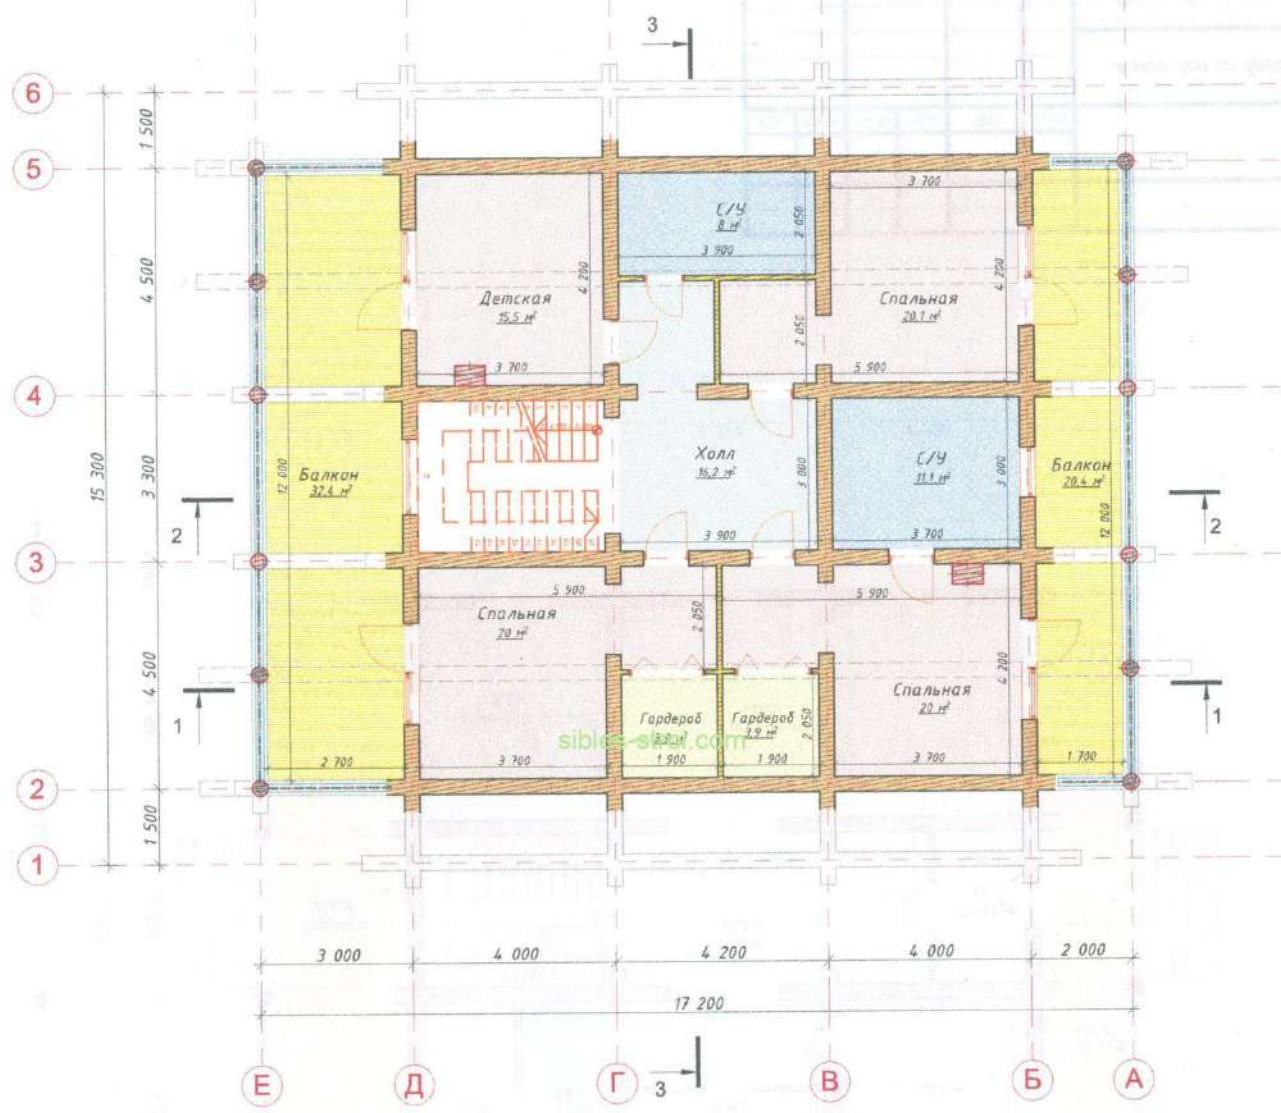

						001-Заказчик		
						Адрес		
Изм.	Колун	Лист	№Док	Подп.	Дата	Жилой дом из бревна ø300 мм.		
						Стация	Лист	Листов
							5	28
						План 2 этаж (площадь)		