



Кухня-столовая  
20.27 м.кв.

С.У. душевая  
4.11 м.кв.

Гостиная  
14.61 м.кв.


Парная  
4.92 м.кв.

Тамбур  
4.11 м.кв.

siblis-stroi.com

8000

7000

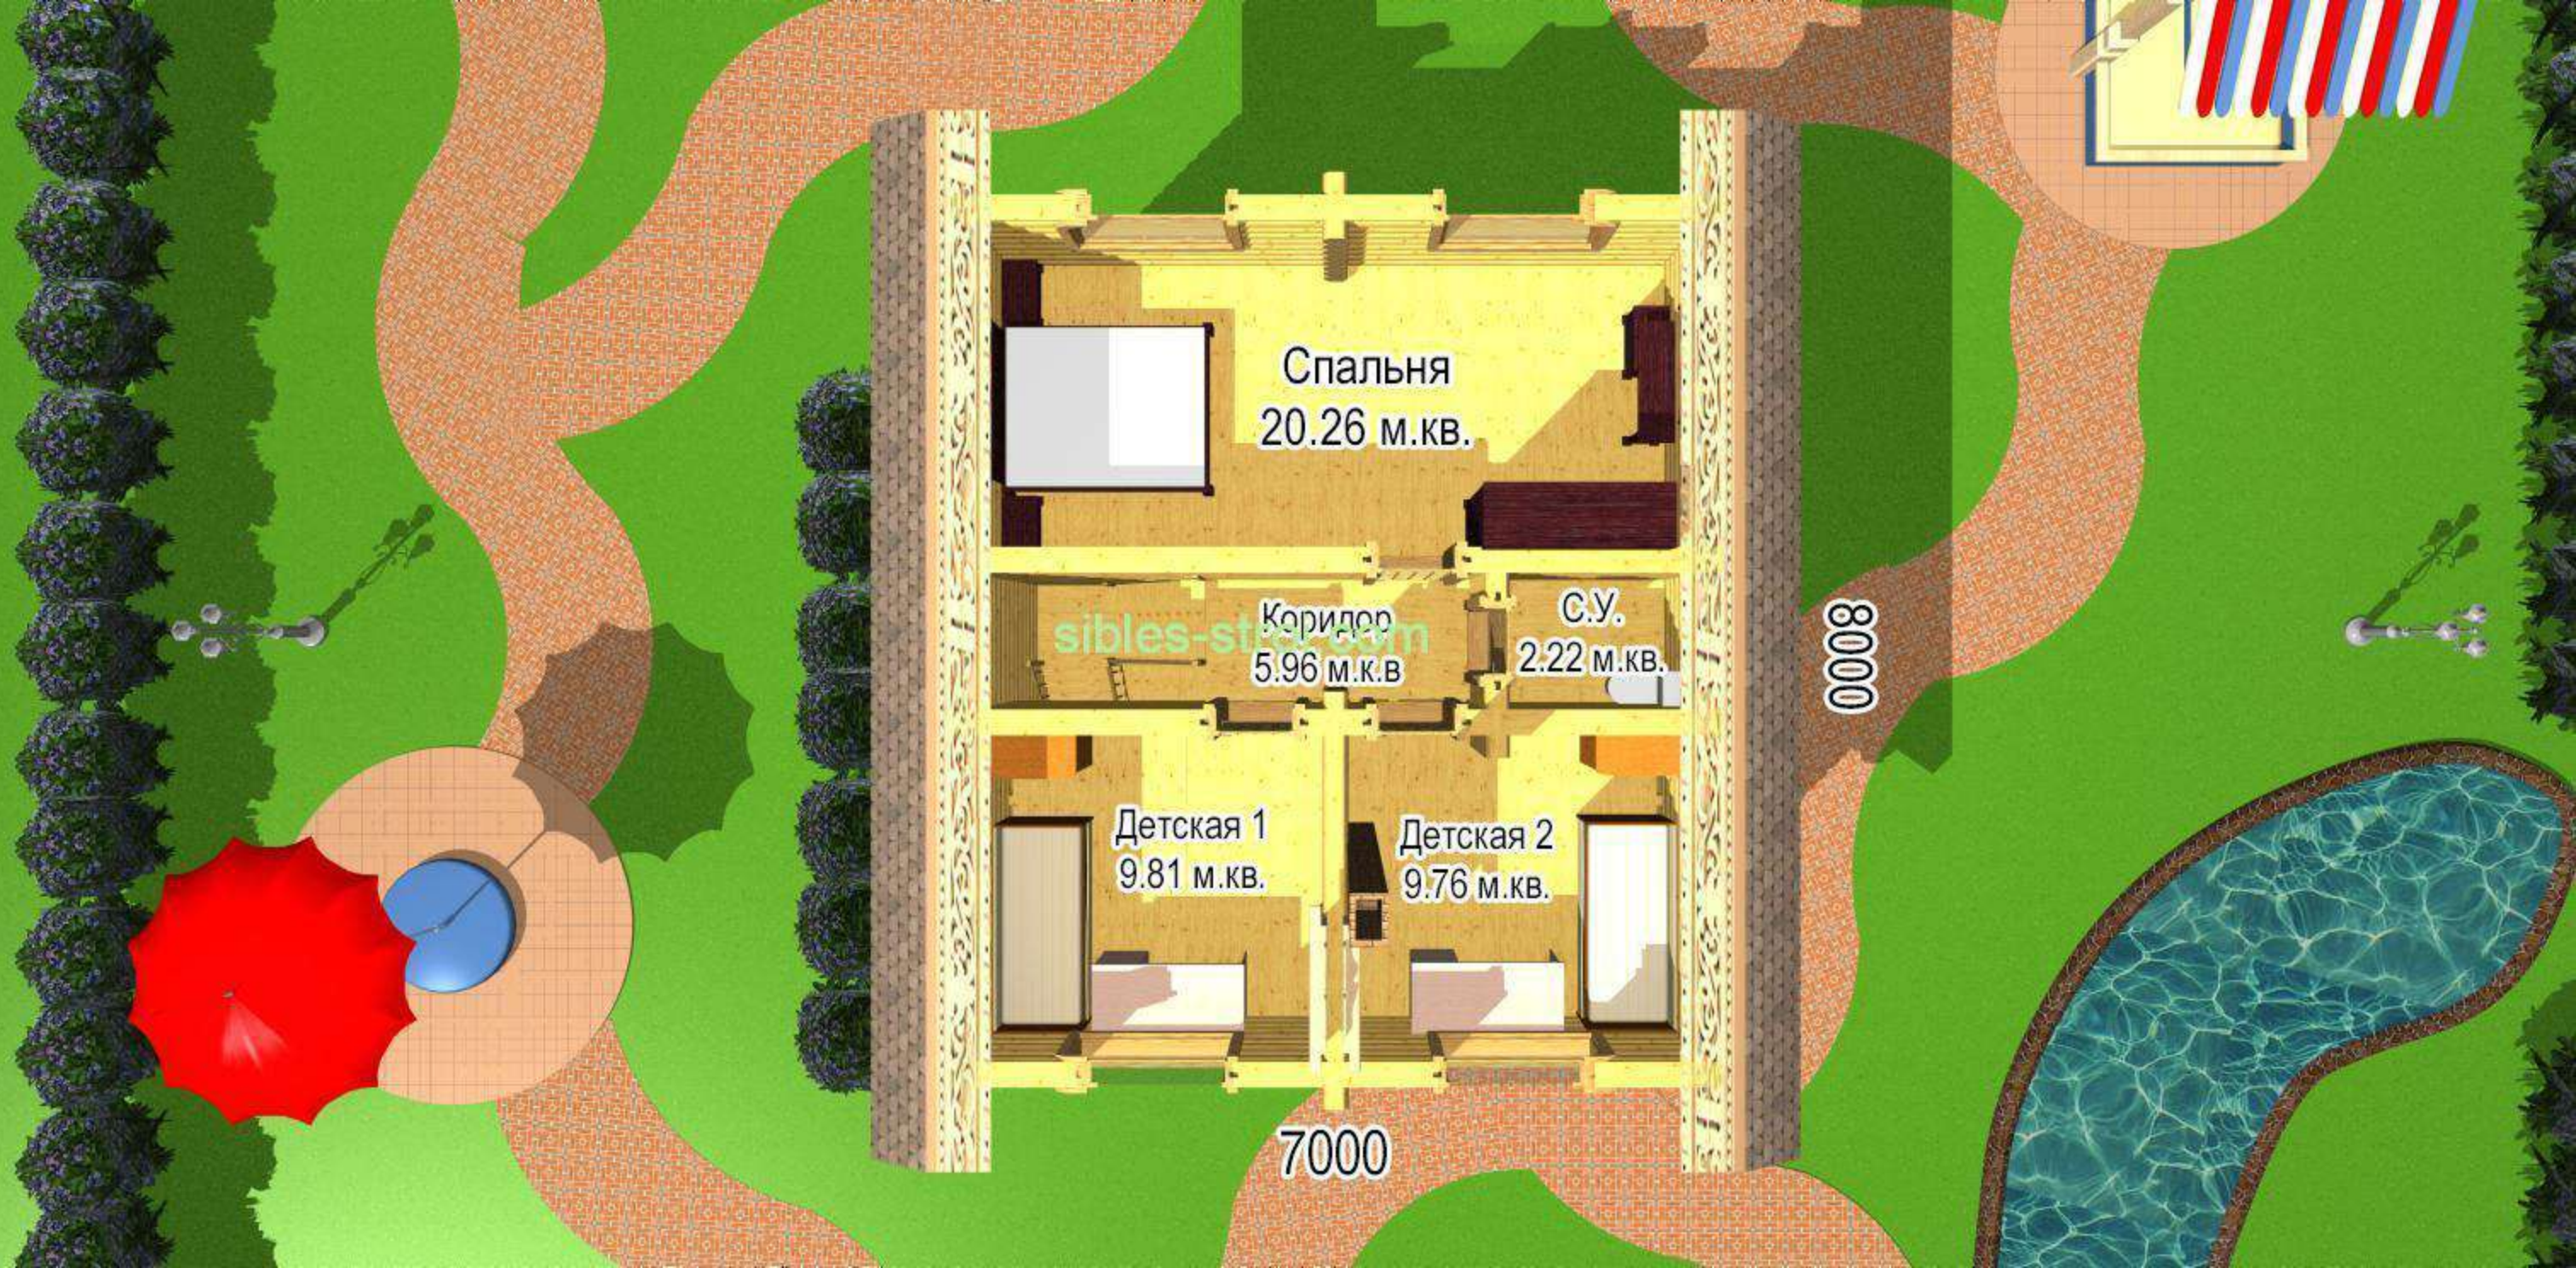

Спальня  
20.26 м.кв.

Коридор  
5.96 м.к.в

С.У.  
2.22 м.кв.

Детская 1  
9.81 м.кв.

Детская 2  
9.76 м.кв.

8000

7000

sibles-studio