


Изм	Лист	№ докум	Подпись	Дата
Разр.				
Пров.				
Принял				
Т.кон.				
Н.кон.				
УТВ.				

			Литера	Масса	Масштаб
					1:105
				Лист	Листов
План этажа: 2-3 ряд					

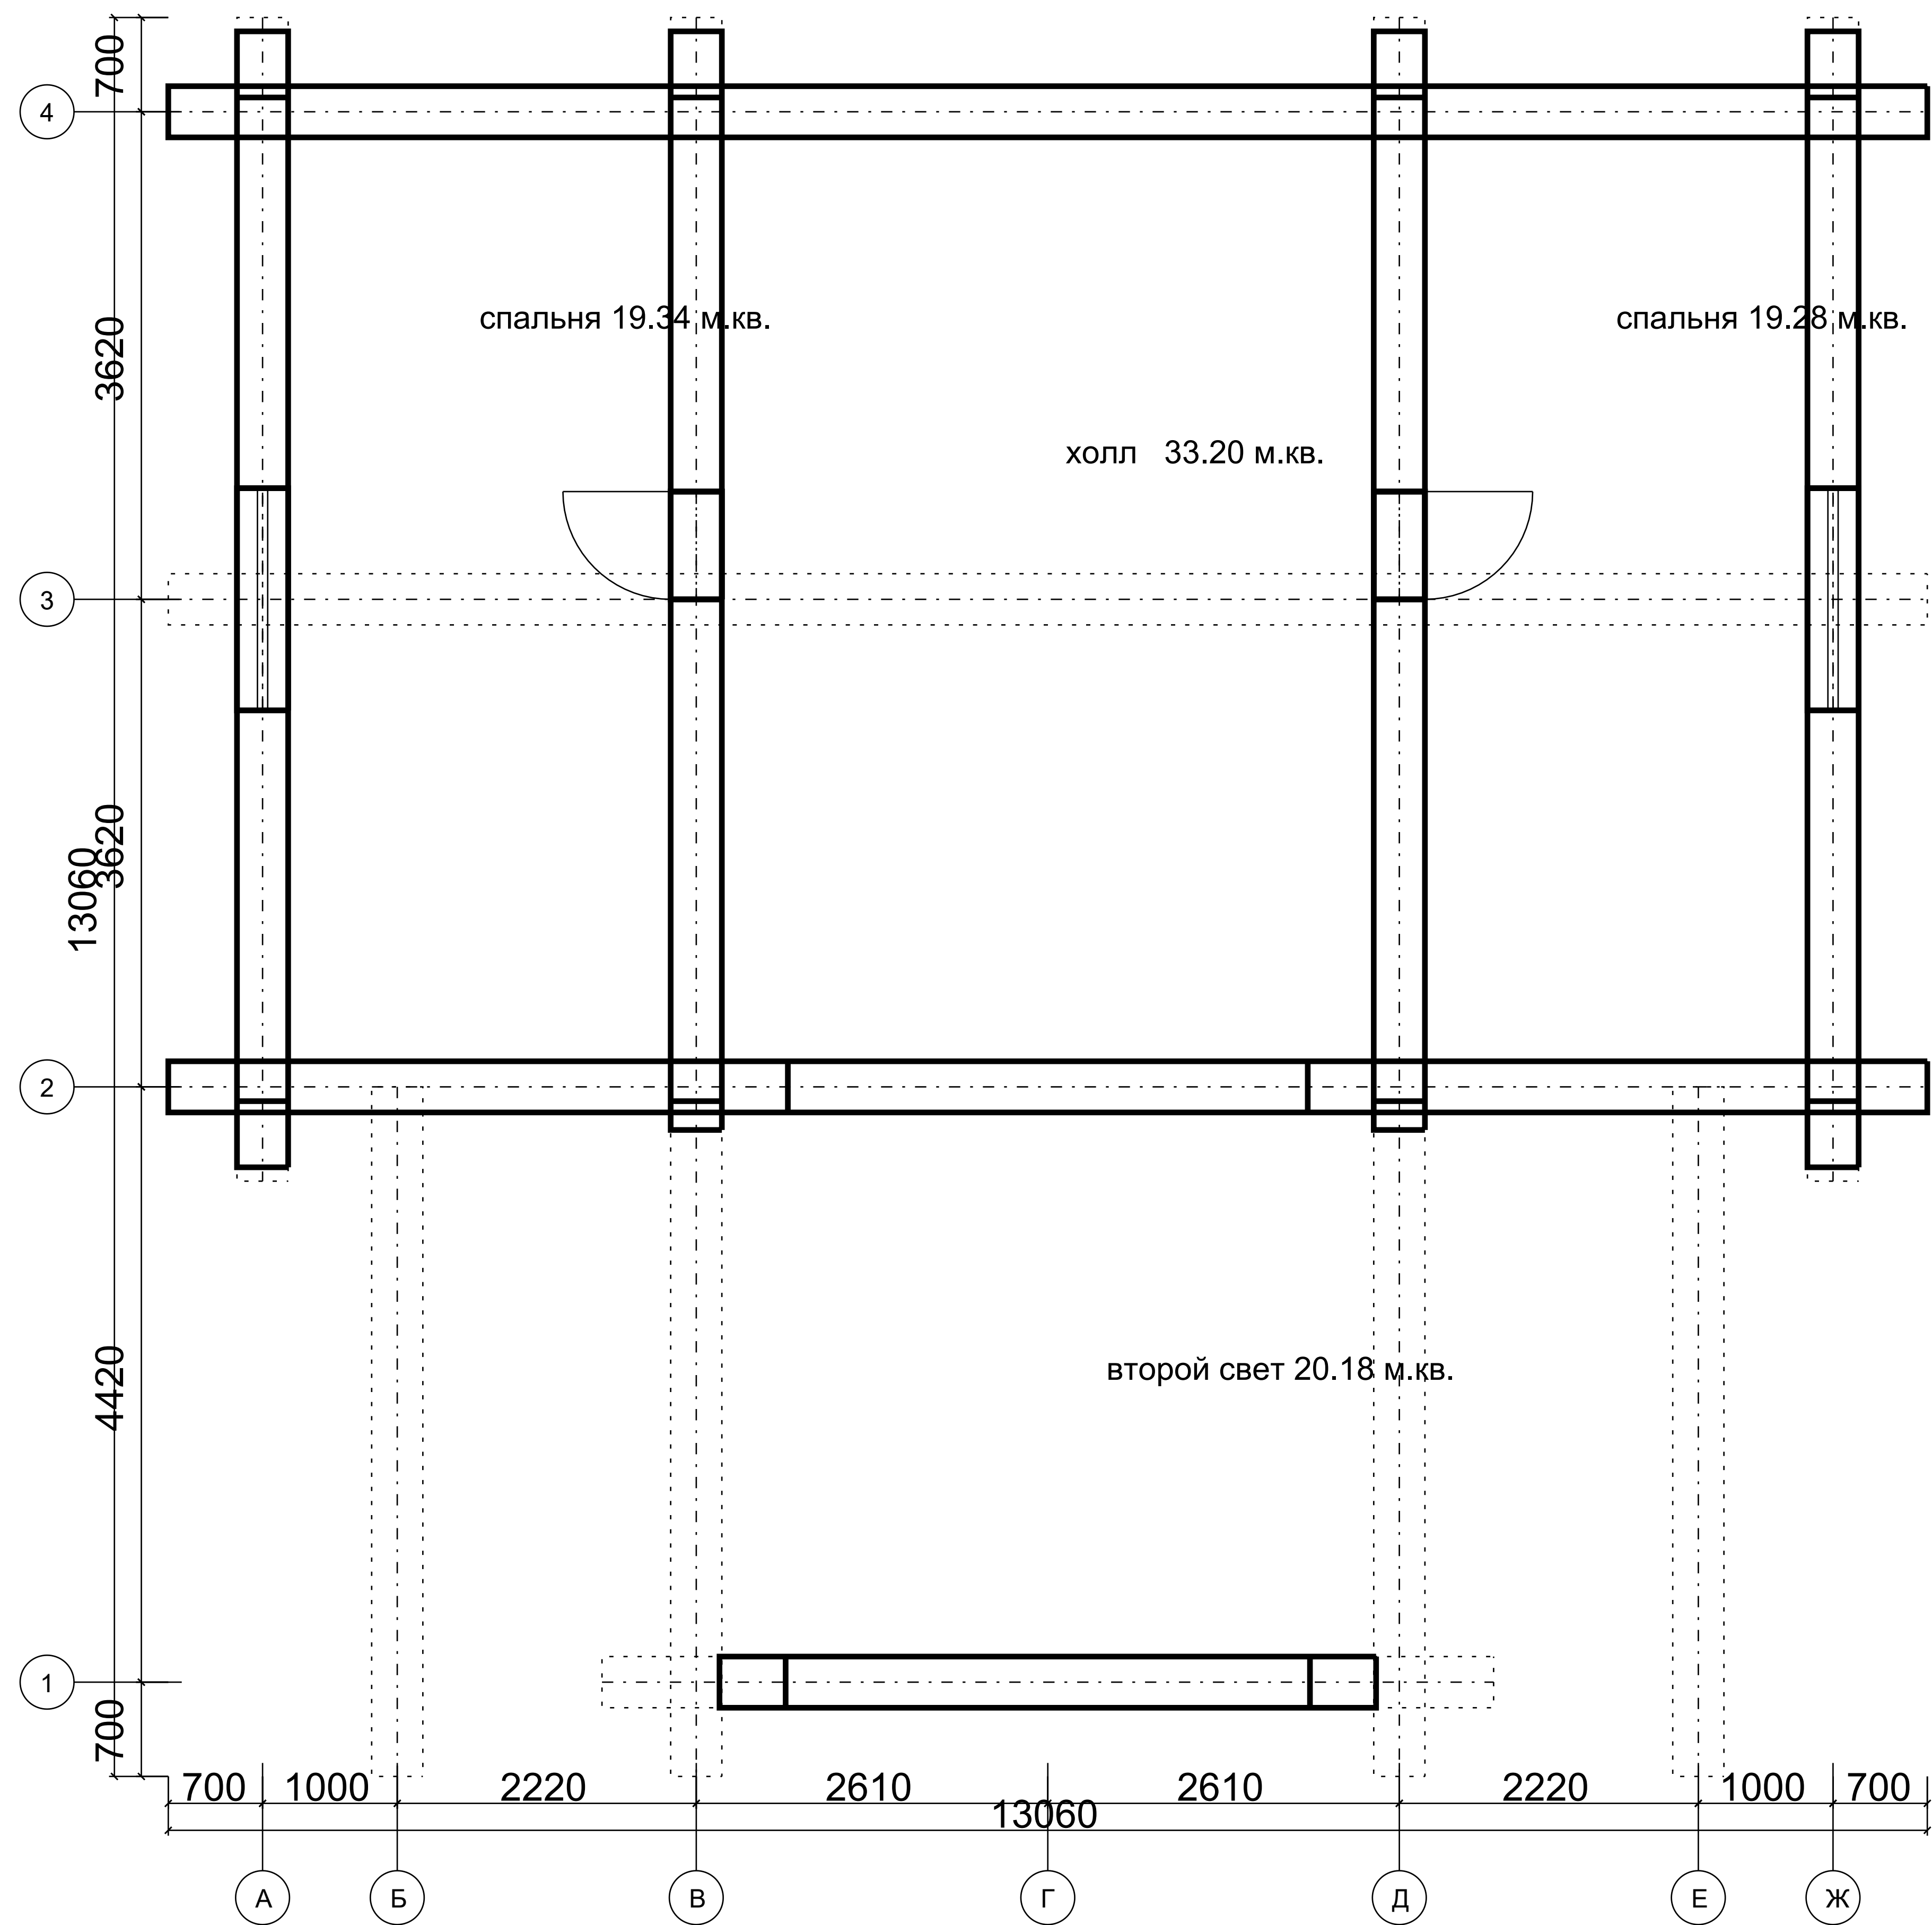

Изм	Лист	N докум		Подпись	Дата			Литера	Масса	Масштаб
Разр.										1:105
Пров.										
Принял								Лист	Листов	
Т.кон.								План этажа: 10-11 ряд		
Н.кон.										
УТВ.										