


Изм.	Лист	№ докум	Подпись	Дата	Рубленый дом из сосны 32 диаметра д. Красновидово 3 первых венца с лиственницы	Литера	Масса	Масштаб
Разр.		Ледишев В.А.						1:97
Пров.		Чурилов А.А.						
Принял		Чуилов А.А.				Лист	Листов	
Т.кон.						Сибирский лес		
Н.кон.								
Утв.								
					План этажа: 4-7 ряд			

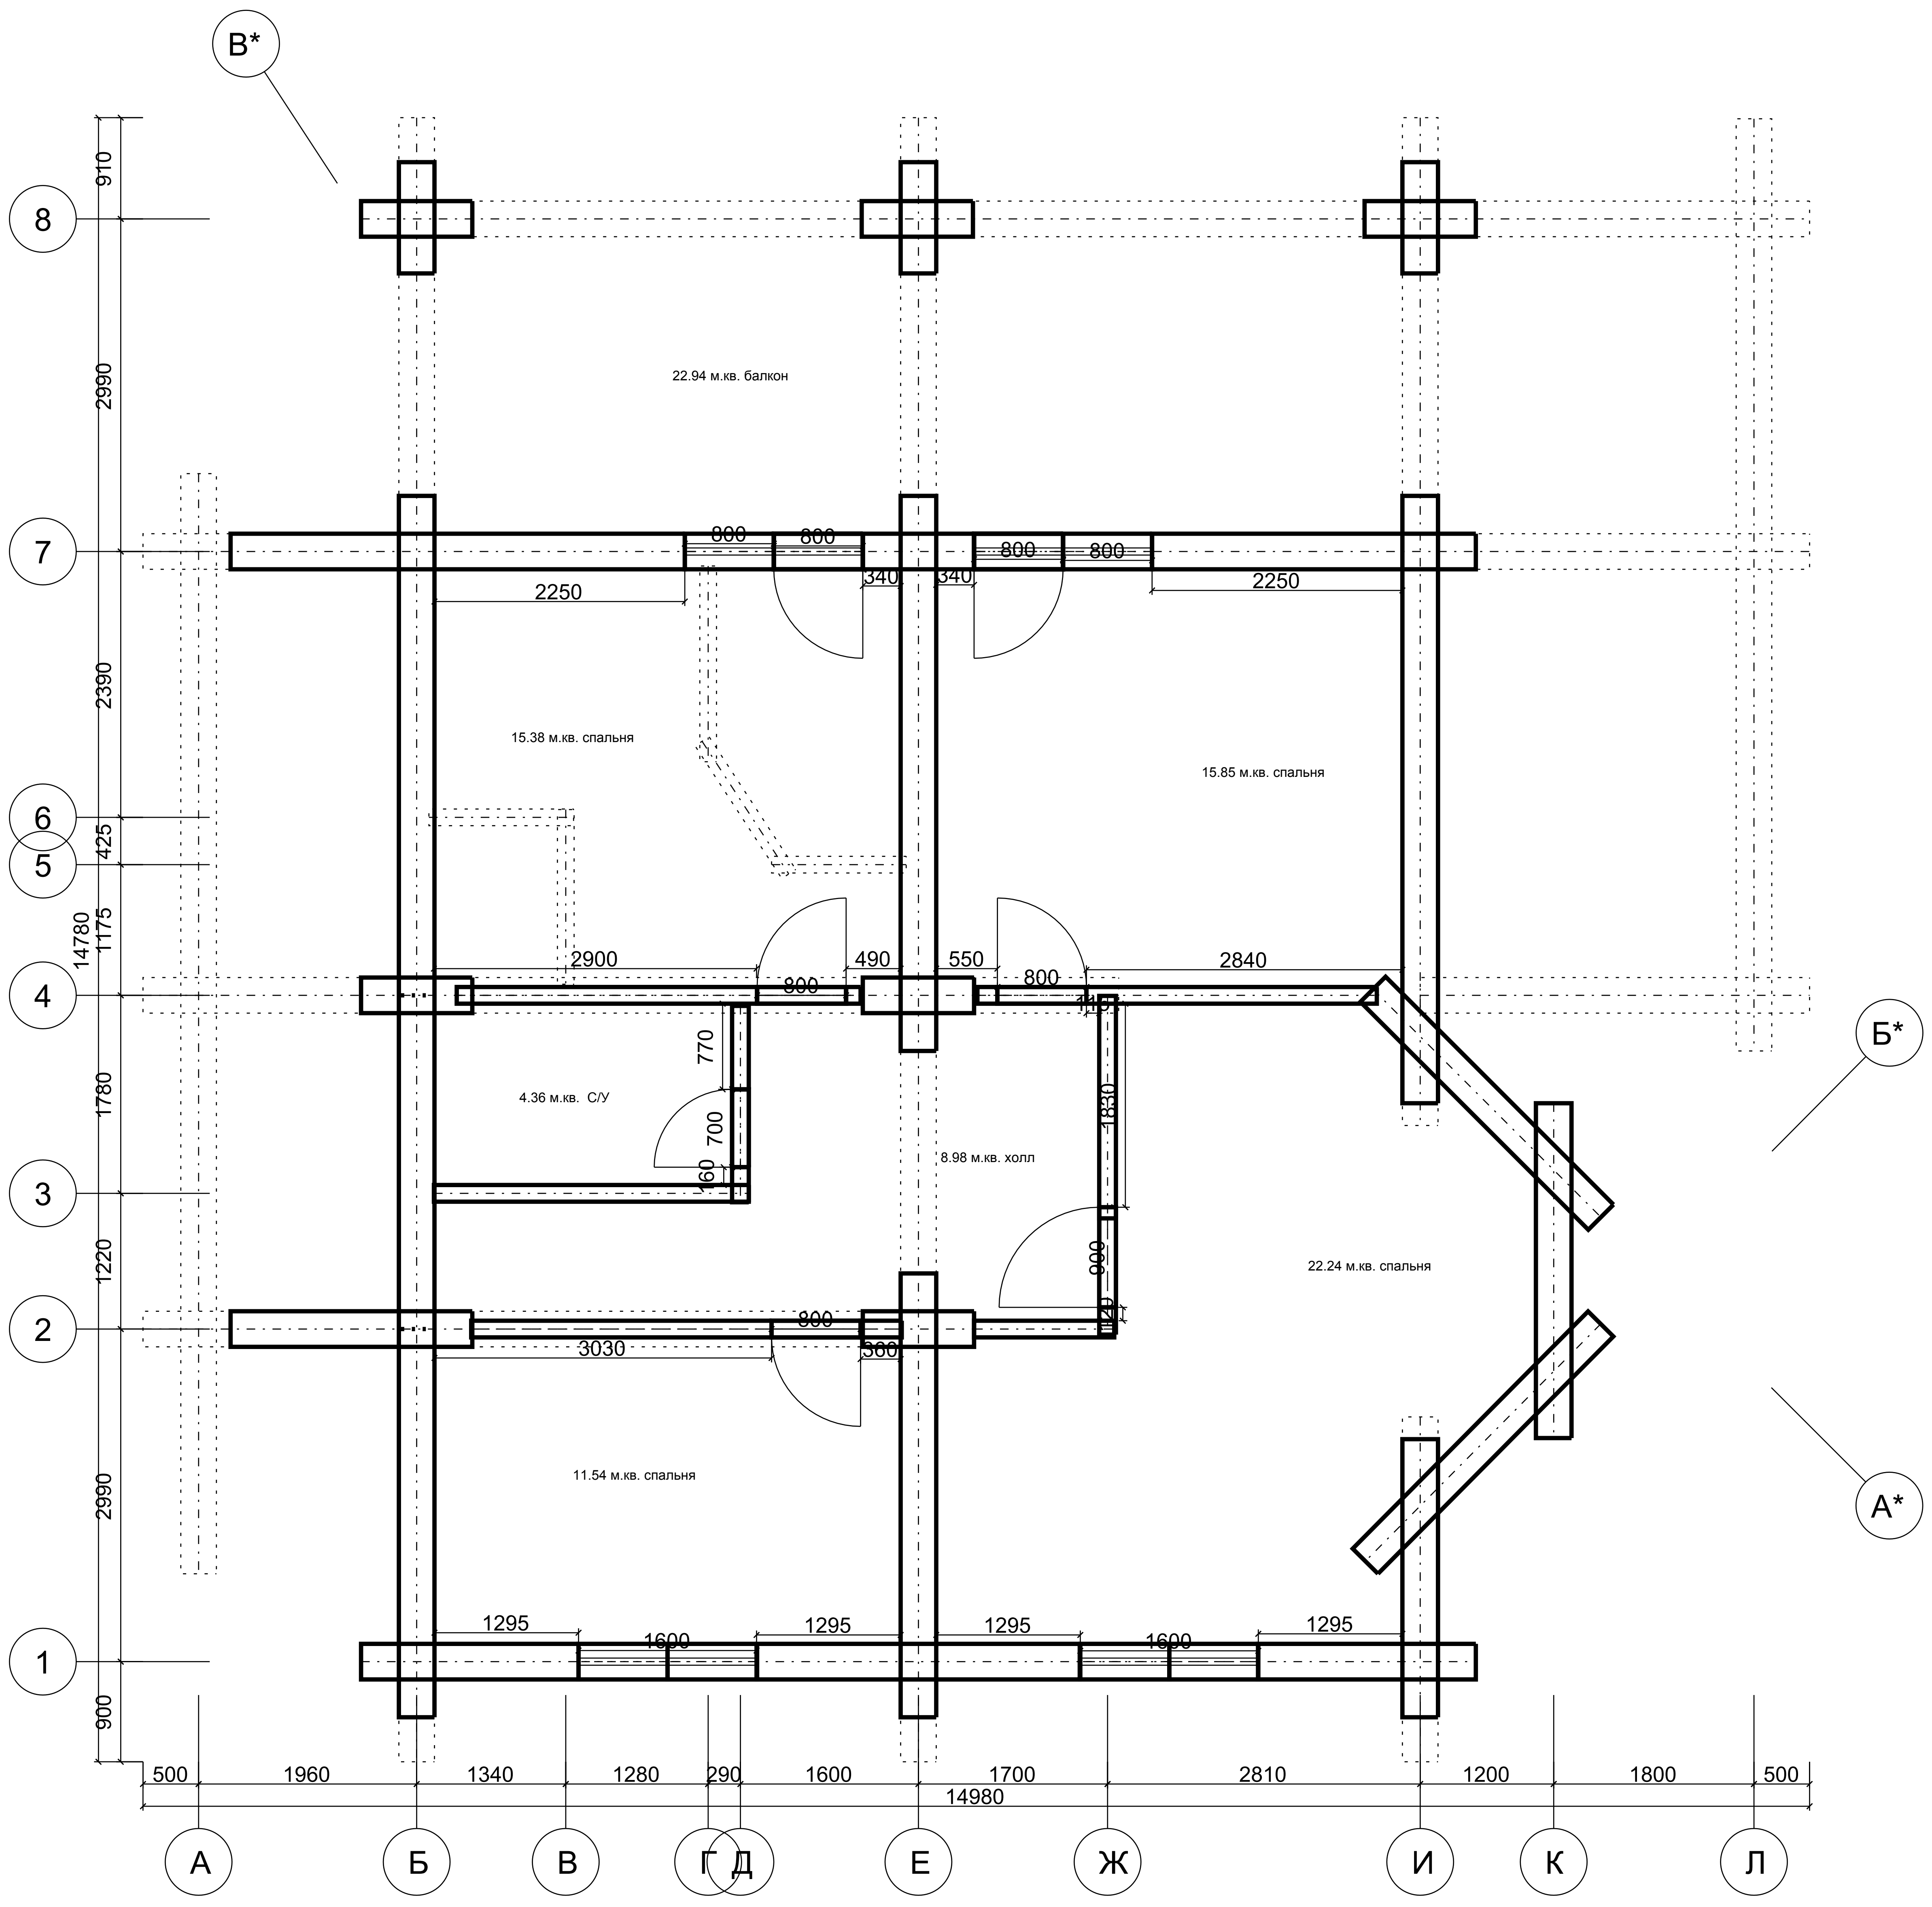

					<p>Рубленный дом из сосны 32 диаметра д. Красновидово 3 первых венца с лиственницы</p>	Литера	Масса	Масштаб
Изм.	Лист	N докум	Подпись	Дата				1:97
Разр.		Ледишев В.А.						
Пров.		Чурилов А.А.						
Принял		Чуилов А.А.				Лист	Листов	
Т.кон.					<p>План этажа: 14-14 ряд</p> <p>Сибирский лес</p>			
Н.кон.								
Утв.								