


Изм	Лист	№ докум	Подпись	Дата			Литера	Масса	Масштаб
Разр.									1:79
Пров.									
Принял							Лист	Листов	
Т.кон.									
Н.кон.									
Утв.									
План этажа: 4-5 ряд									

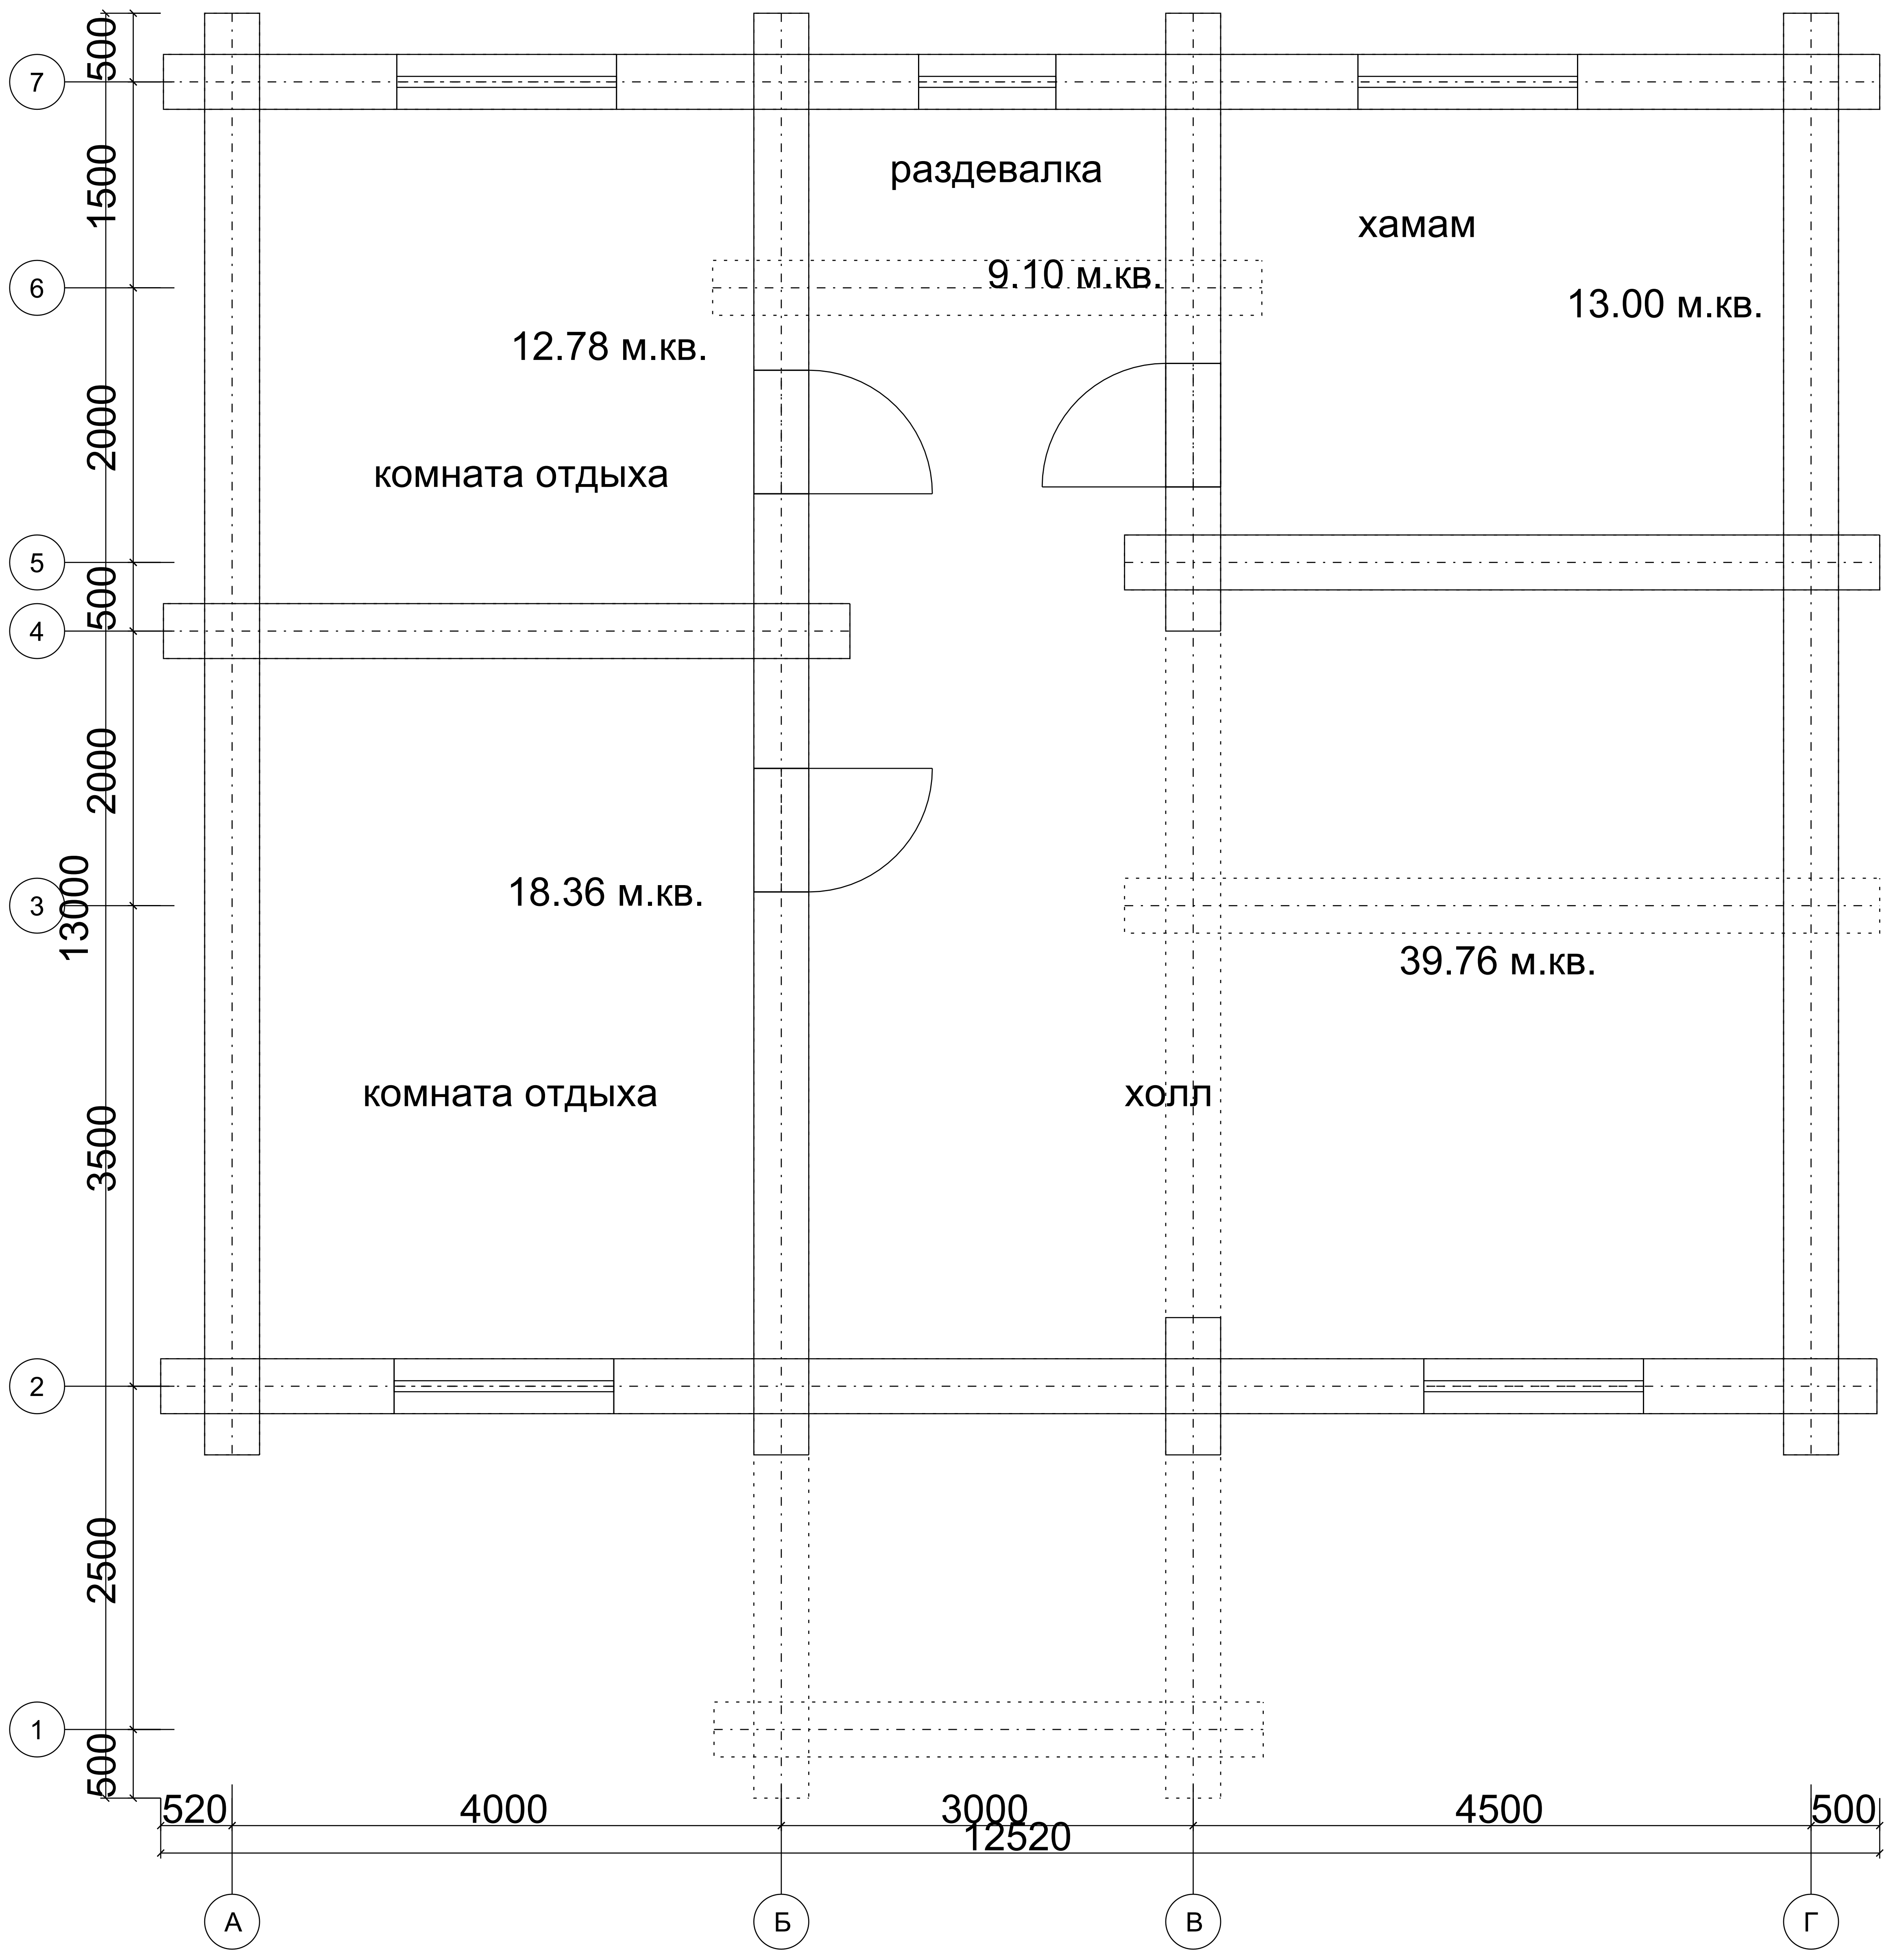

Изм	Лист	№ докум	Подпись	Дата			Литера	Масса	Масштаб
Разр.									1:79
Пров.									
Принял							Лист	Листов	
Т.кон.									
Н.кон.									
Утв.									
План этажа: 11-12 ряд									